


# ÚZEMNÍ PLÁN SLAVKOV POD HOSTÝNEM



## VÝKRES ŠIRŠÍCH VZTAHŮ

OLOMOUCKÝ KRAJ

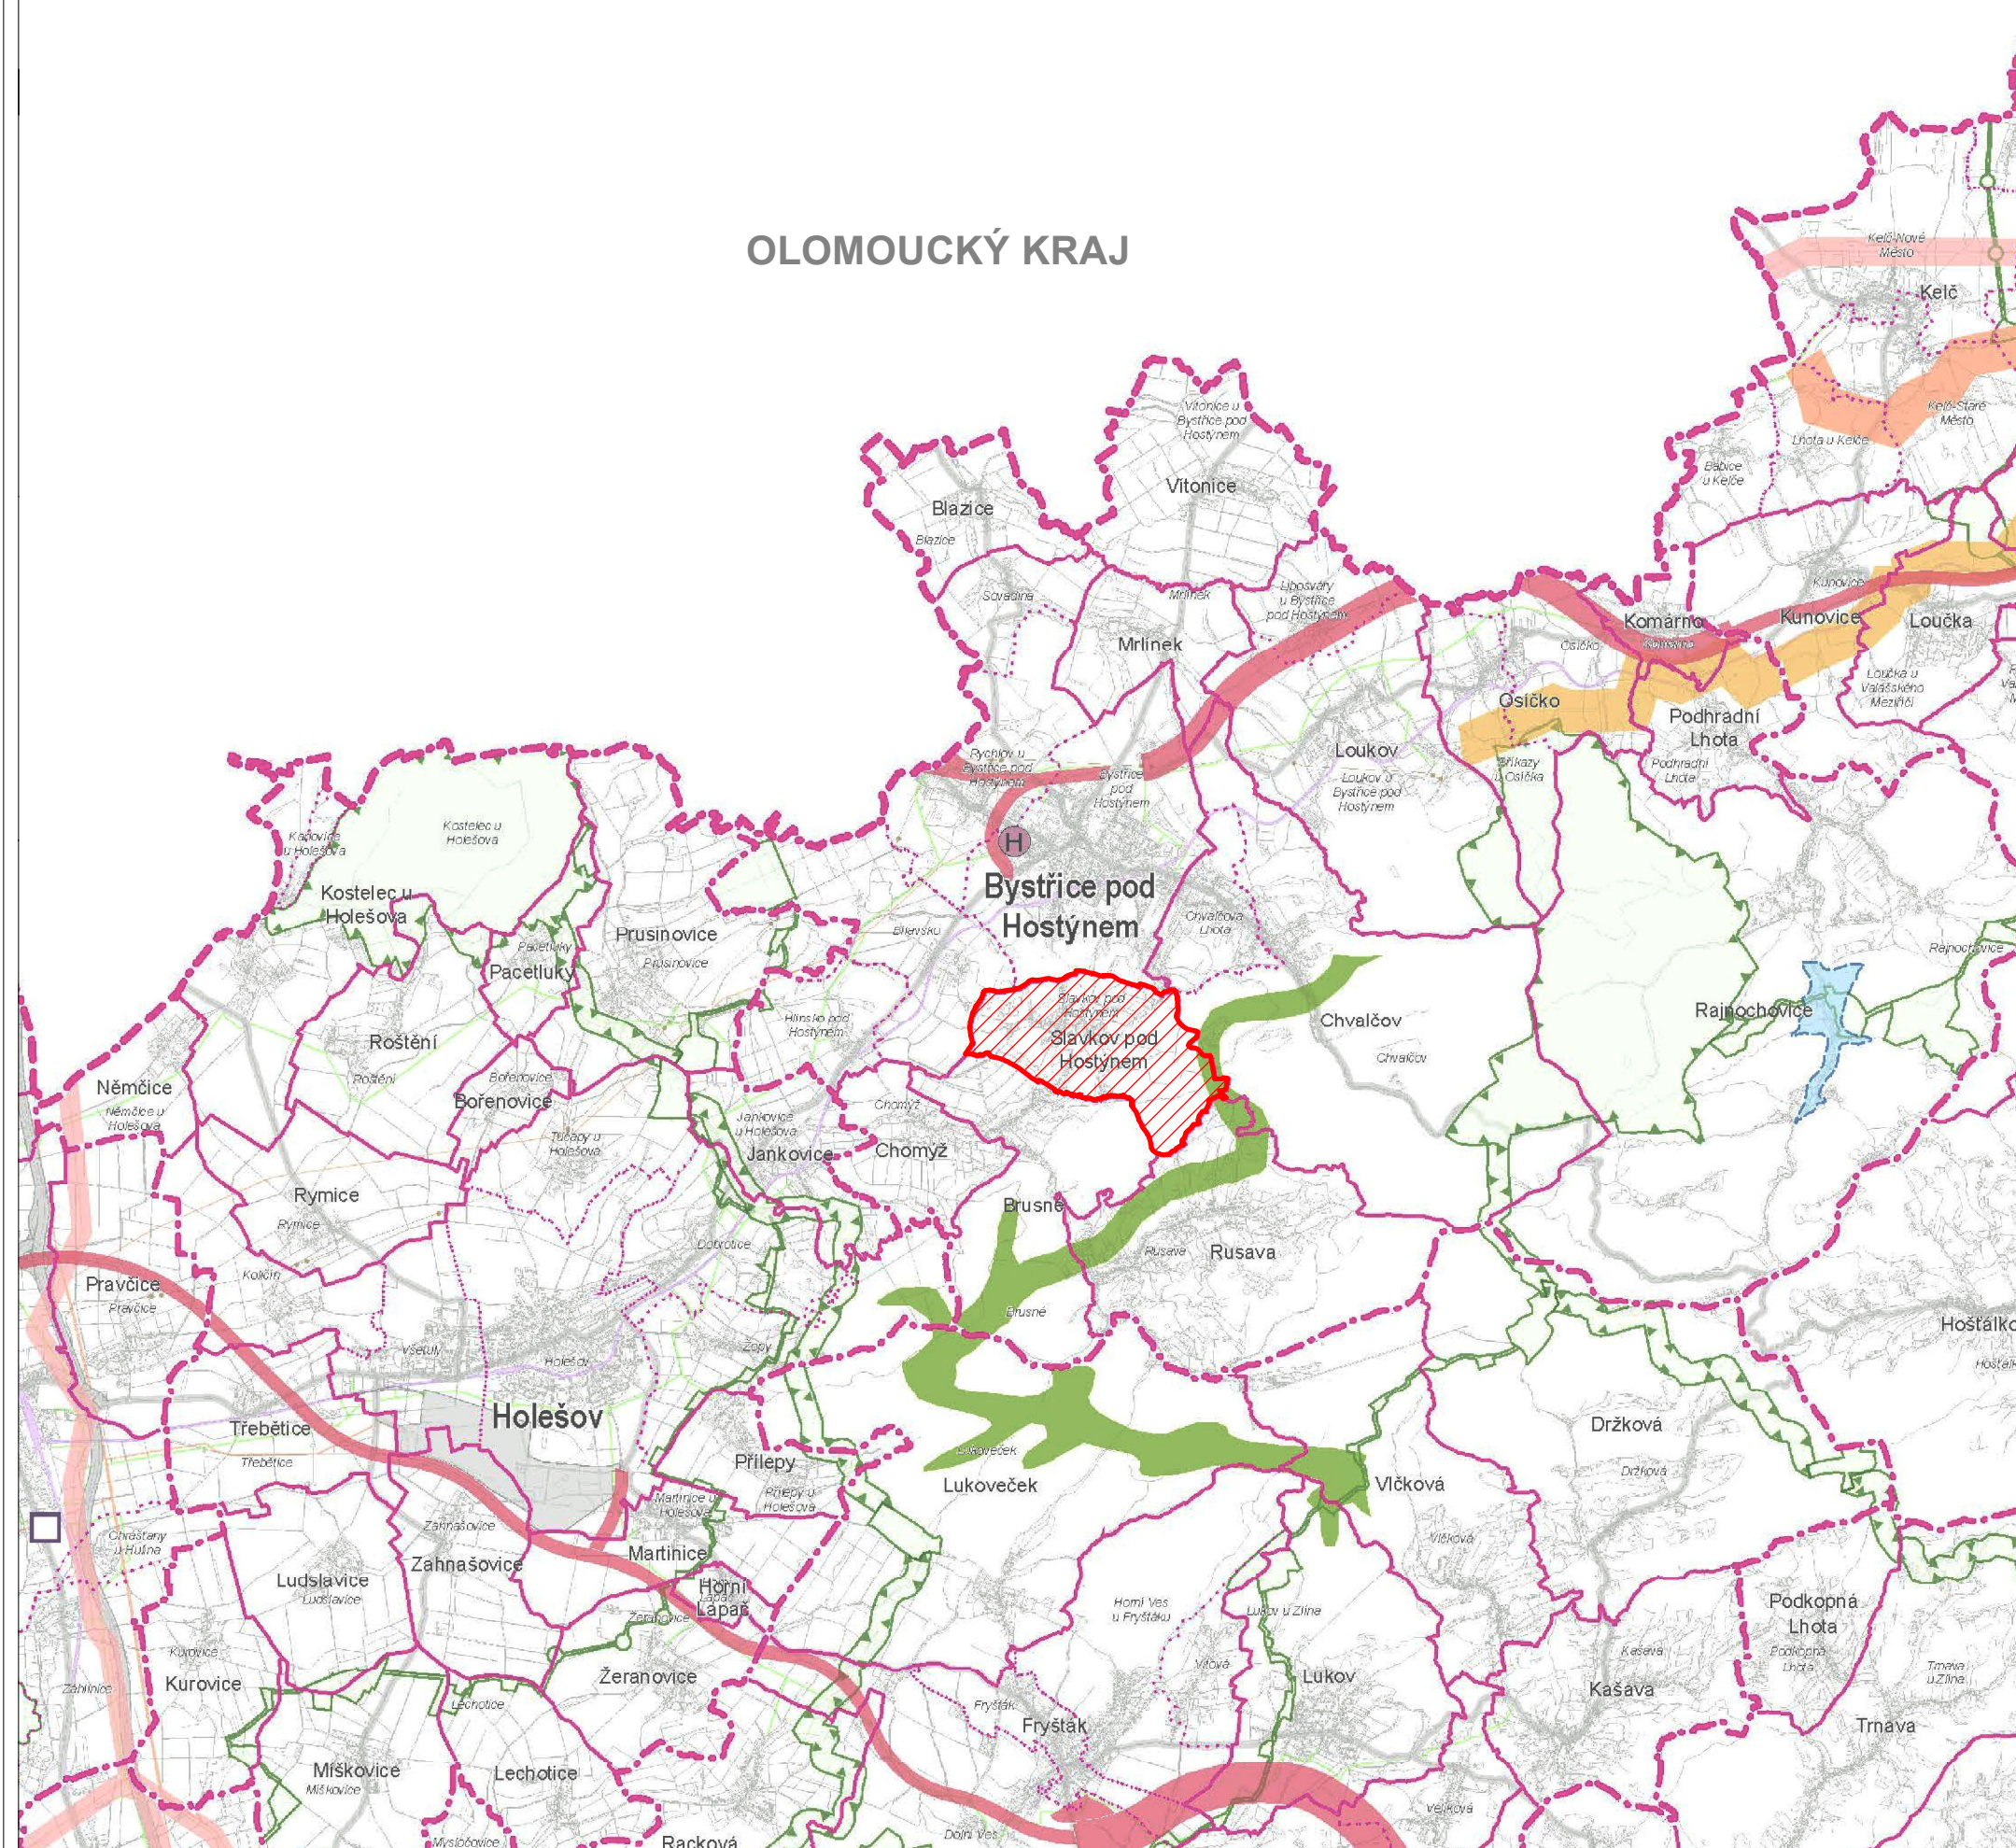

### JEVY INFORMATIVNÍ

#### DOPRAVA

- silnice I. třídy, II. třídy
- železniční trať celostátní, regionální

#### TECHNICKÁ INFRASTRUKTURA

- elektrické vedení ZVN, VVN
- plynovod VVTL, VTL
- produktovod dálkový

#### HRANICE ÚZEMNÍCH JEDNOTEK

- hranice kraje

#### NÁZEV

- hranice a označení správního obvodu obce s rozšířenou působností
- hranice a označení správního obvodu obce
- hranice a označení katastrálního území
- řešené území

### JEVY SCHVALOVANÉ

#### NAVHR

#### ÚZEMNÍ REZERVA

#### KORIDORY A PLOCHY DOPRAVNÍ INFRASTRUKTURY

- dálnice II. třídy, kapacitní silnice, silnice I. třídy, silnice II. třídy
- heliport krajského významu (požadavek na umístění v rámci správního obvodu obce)
- překladiště (požadavek na umístění v rámci správního obvodu obce)

#### KORIDORY A PLOCHY TECHNICKÉ INFRASTRUKTURY

- plynovod VVTL a VTL
- elektrické vedení ZVN, VVN
- produktovod dálkový

#### PLOCHY PRO VÝROBU

- plocha výroby

#### ÚZEMNÍ SYSTÉM EKOLOGICKÉ STABILITY (ÚSES)

- nadregionální biocentrum a biokoridor
- regionální biocentrum a biokoridor

#### ÚZEMÍ SPECIÁLNÍCH ZÁJMŮ

- území chráněné pro akumulaci povrchových vod
- plocha pro ochranu pohledového horizontu nadregionálního významu

### PŘÍLOHA Č. 4

|                    |   |                   |  |
|--------------------|---|-------------------|--|
| HLAVNÍ PROJEKTANT: | <b>STEMIO, a. s.</b><br>sídlo: LAZARSKÁ 1718/3, 110 00 PRAHA 1<br>provozovna: J. STAŠÍ 165, 763 02 ZLÍN - MALENOVICE<br>tel./fax: + 420 577 158 529<br>mobil: +420 731 653 834<br>email: zlin@stemio.cz | ČÍSLO PARÉ:       | AUTORIZACE:<br><i>Ing. arch. Vladimír Pokluda<br/>číslo autorizace 02722</i> |
| OBEC:              | Obec SLAVKOV POD HOSTÝNEM   | DATUM:            | leden 2024   |
| POŘIZOVATEL:       | <b>MĚSTSKÝ ÚŘAD<br/>BYSTRICE POD HOSTÝNEM</b><br>Odbor územního plánování a stavebního řádu   | ČÍSLO ZAKÁZKY:    | 22_781   |
|                    |   | HLAVNÍ ARCHITEKT: | <i>Ing. arch. Vladimír Pokluda</i>   |
|                    |   | STUPEŇ:           | DOKUMENTACE K<br>VEŘEJNÉMU PROJEDNÁNÍ  |
| NÁZEV AKCE:        | ÚZEMNÍ PLÁN SLAVKOV POD HOSTÝNEM  |                   |  |
| OBSAH:             | <b>VÝKRES ŠIRŠÍCH VZTAHŮ</b>  | MĚŘÍTKO:          | 1:100 000  |
|                    |   | ČÍSLO VÝKRESU:    | II.B2  |